


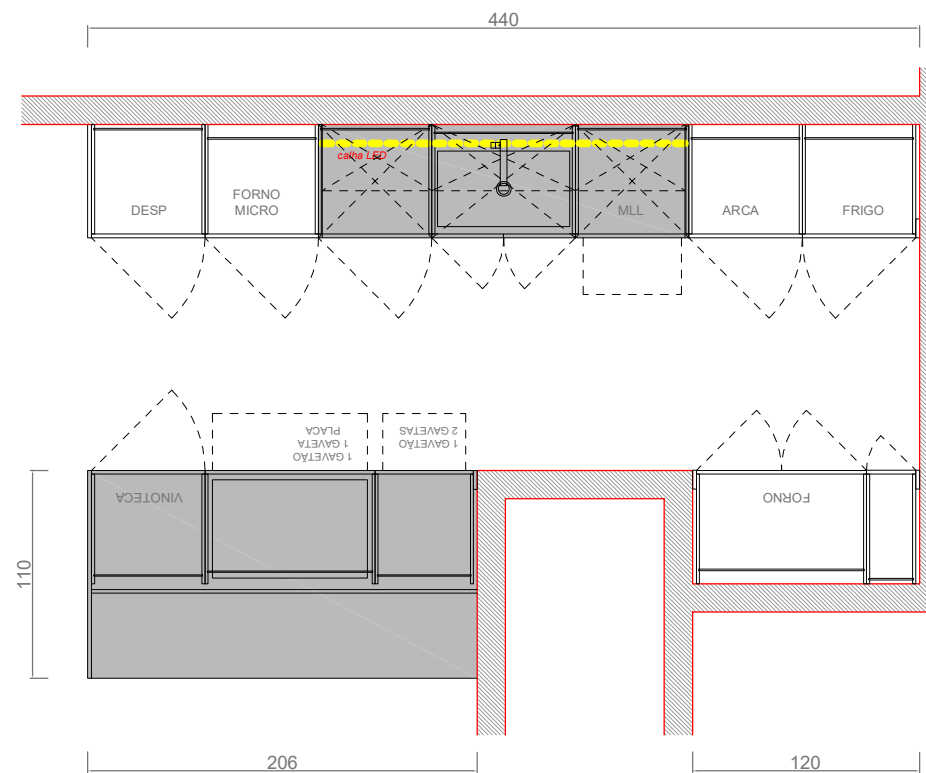

OBSERVAÇÃO: as entidades que executam os trabalhos de construção civil são responsáveis por garantir a execução das ligações, infraestruturas e trabalhos de tecto falso necessários para que a obra esteja em conformidade com o projeto de cozinha proposto;

NOTA: desenho orientativo da instalação do mobiliário.

studio
Emme

PLANTA
COZINHA


REVISÃO:
2

ESCALA:
1/ 40

DATA:
12/01/2026

obra/cliente: ENGIMOV - EMÍDIO NAVARRO
FRAÇÃO C

FOLHA:
1/3

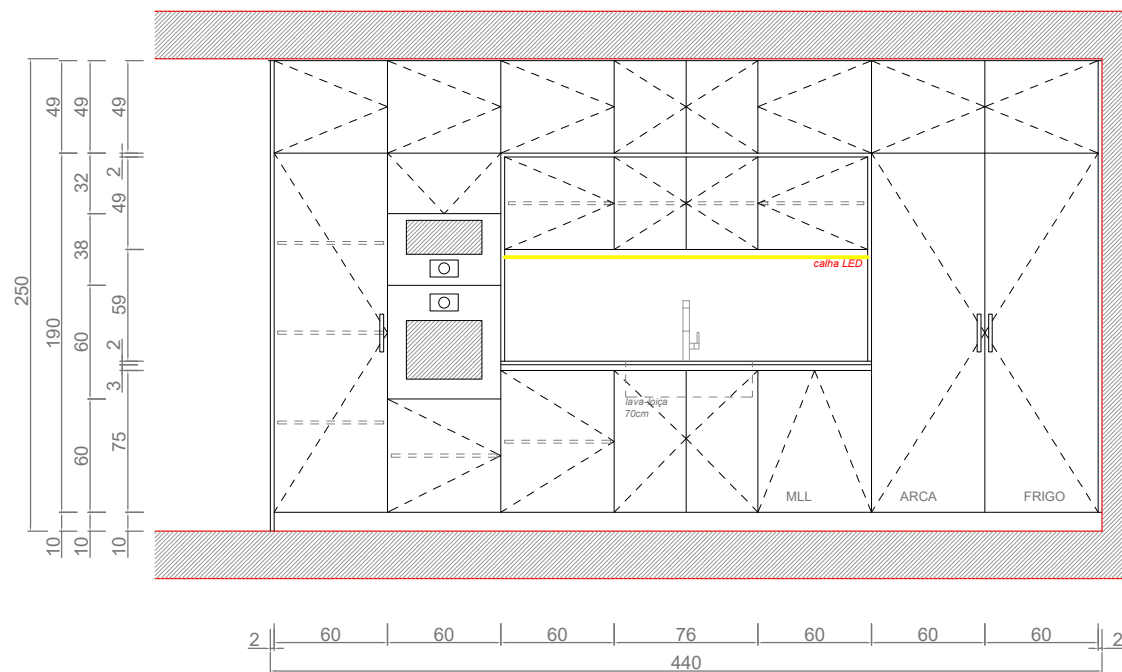

ALÇADO COLUNAS

OBSERVAÇÃO: as entidades que executam os trabalhos de construção civil são responsáveis por garantir a execução das ligações, infraestruturas e trabalhos de tecto falso necessários para que a obra esteja em conformidade com o projeto de cozinha proposto;

NOTA: desenho orientativo da instalação do mobiliário.



ALÇADO
COZINHA


REVISÃO:
2

ESCALA:
1/ 40

DATA:
12/01/2026

obra/cliente: ENGIMOV - EMÍDIO NAVARRO
FRAÇÃO C

FOLHA:
2/3

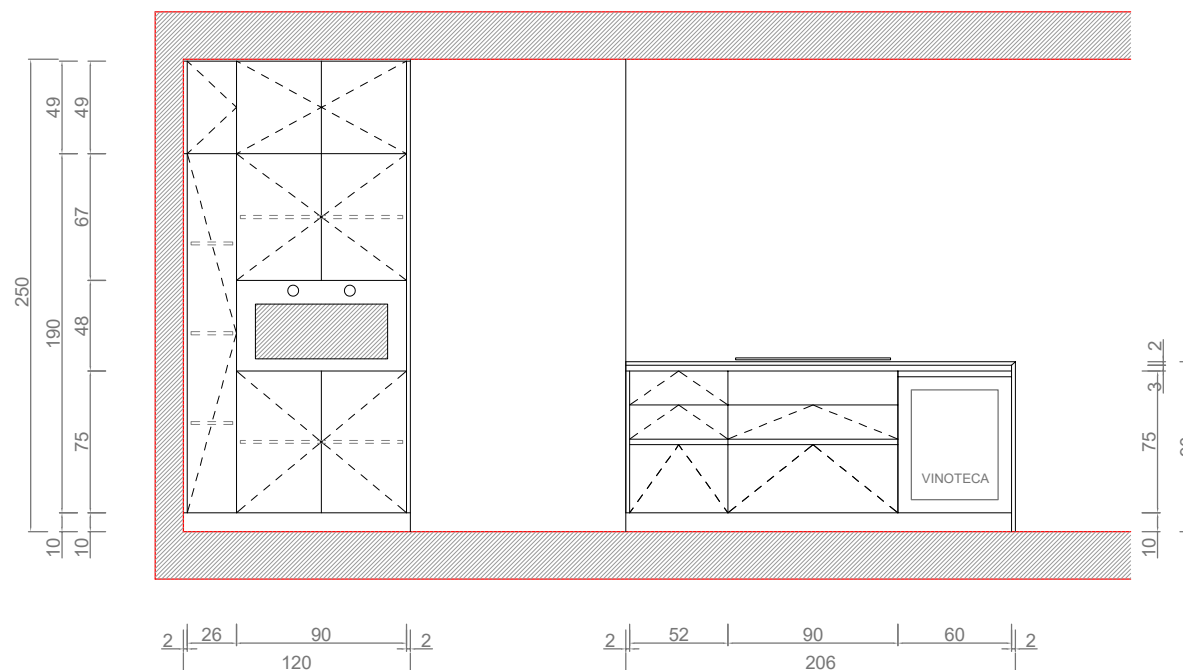

ALÇADO PENÍNSULA

OBSERVAÇÃO: as entidades que executam os trabalhos de construção civil são responsáveis por garantir a execução das ligações, infraestruturas e trabalhos de tecto falso necessários para que a obra esteja em conformidade com o projeto de cozinha proposto;

NOTA: desenho orientativo da instalação do mobiliário.

studio
Emme

ALÇADO
COZINHA

REVISÃO:
2

ESCALA:
1/ 40

DATA:
12/01/2026

obra/cliente: ENGIMOV - EMÍDIO NAVARRO
FRAÇÃO C

FOLHA:
3/3