


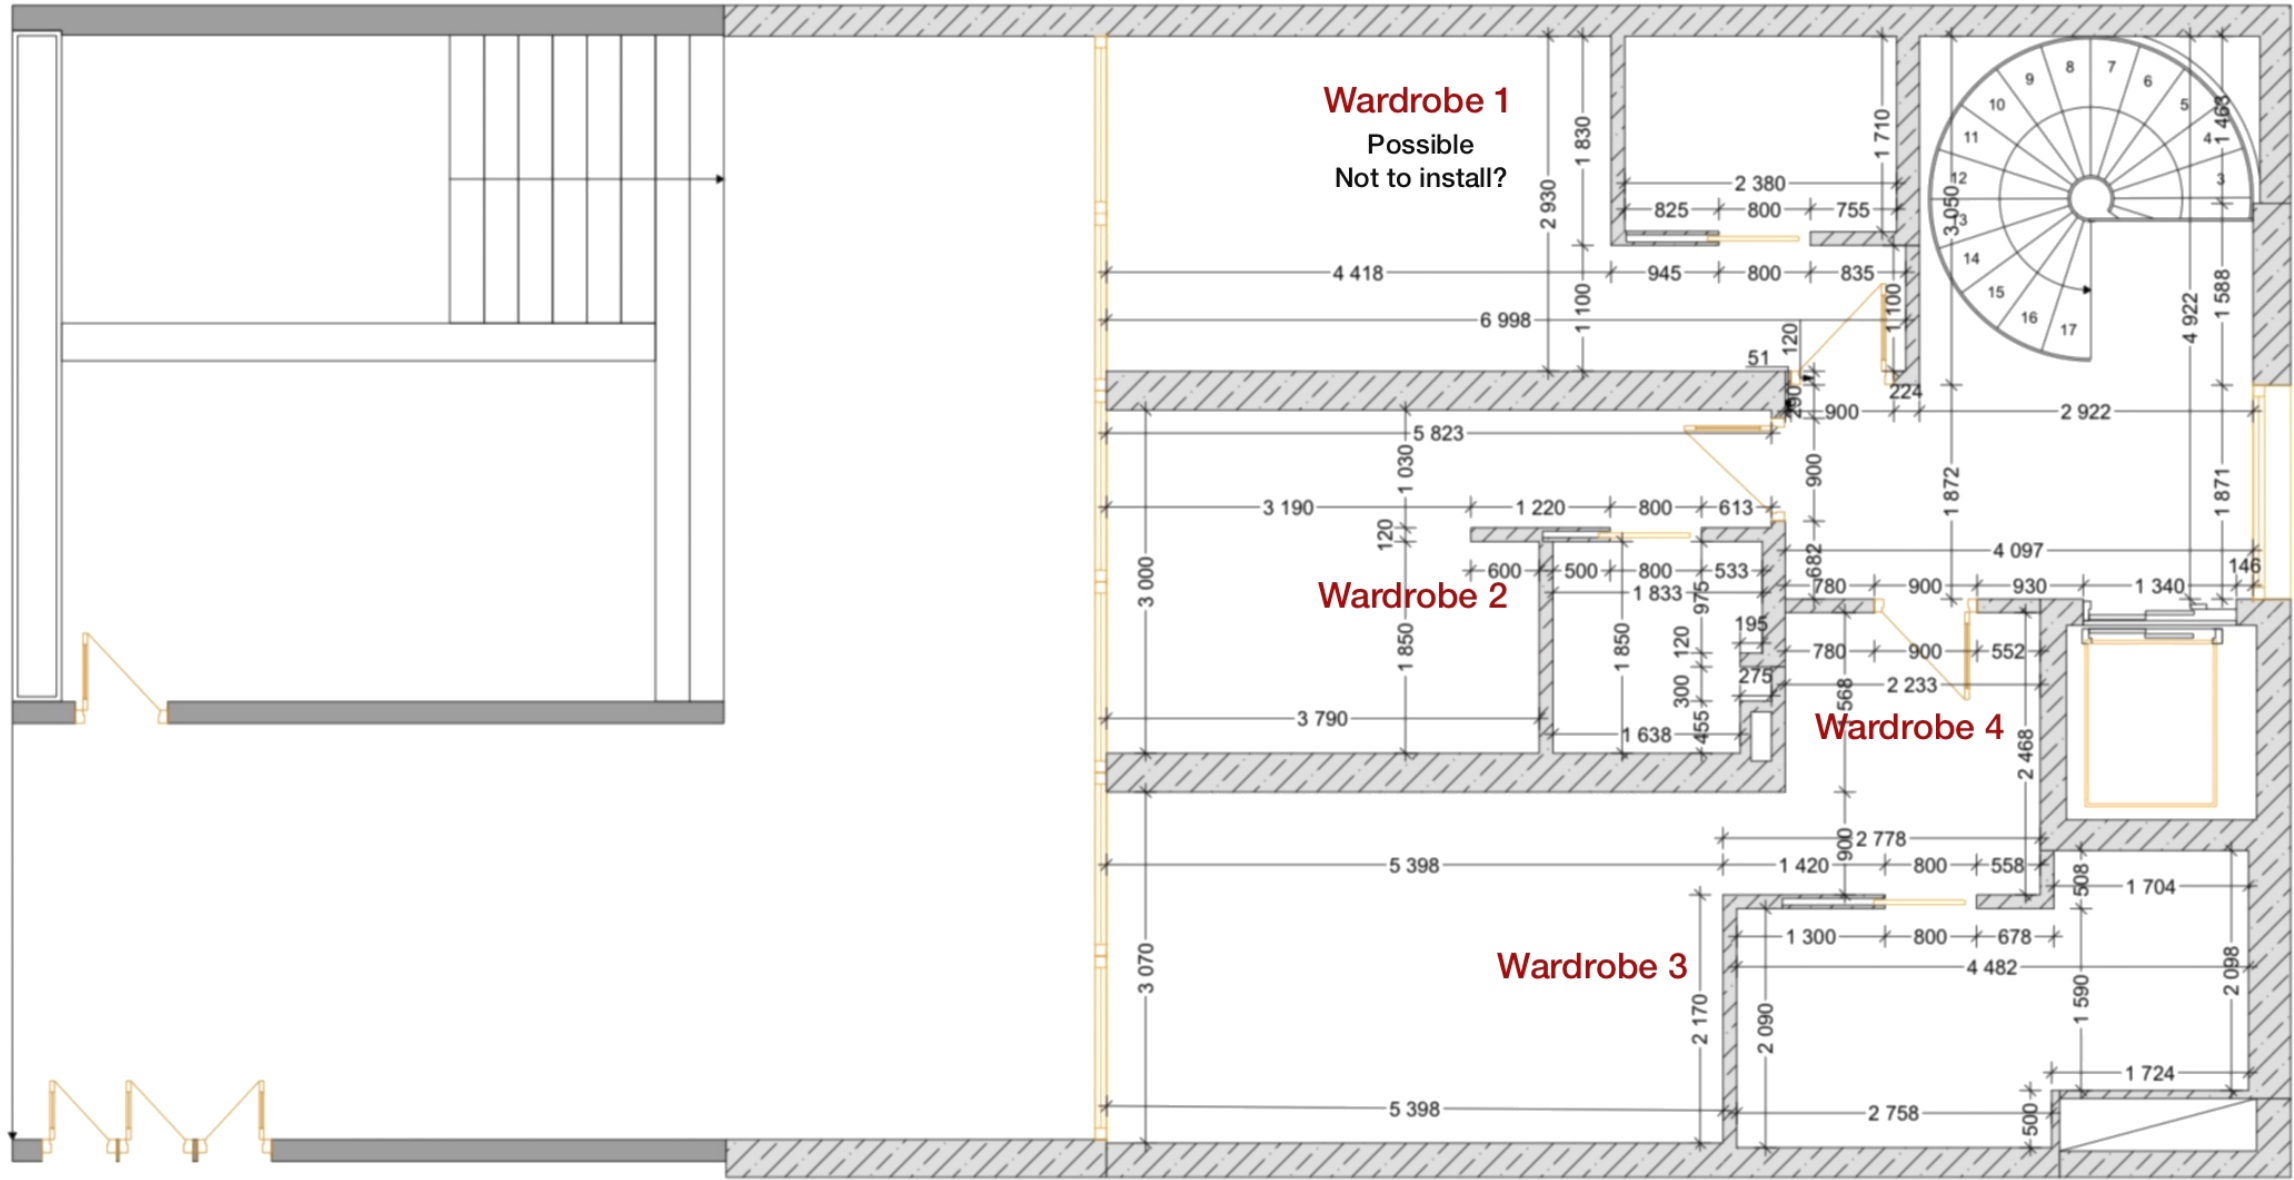

PLANTA — LOCALIZAÇÃO DOS ARMÁRIOS / PLAN — WARDROBE LOCATIONS

Cotas em milímetros (mm) · Sem escala (NTS)

MAPA DE ARMÁRIOS / WARDROBE SCHEDULE

Nº / No.	Divisão / Room	Dimensões L x P (mm)	Nota / Note
Wardrobe 1	Office room	—	Not to install
Wardrobe 2	Guest room	1850 x 600	
Wardrobe 3	Master bedroom	2170 x 600	
Wardrobe 4	Master bedroom	1560 x 600	
		2470 x 600	

Wardrobe 4: dois armários no master bedroom — 1560 x 600 e 2470 x 600 mm.

OS INTERIOR DESIGN

PROJECTO / PROJECT
Fração C — The Principado Cascais

DESENHO / DRAWING
Armários — planta e mapa
Wardrobes — plan & schedule

ESCALA / SCALE
Sem escala (NTS)

UNIDADES / UNITS
Milímetros (mm)

DATA / DATE
05.10.2026

FOLHA / SHEET
A3 · 1/1